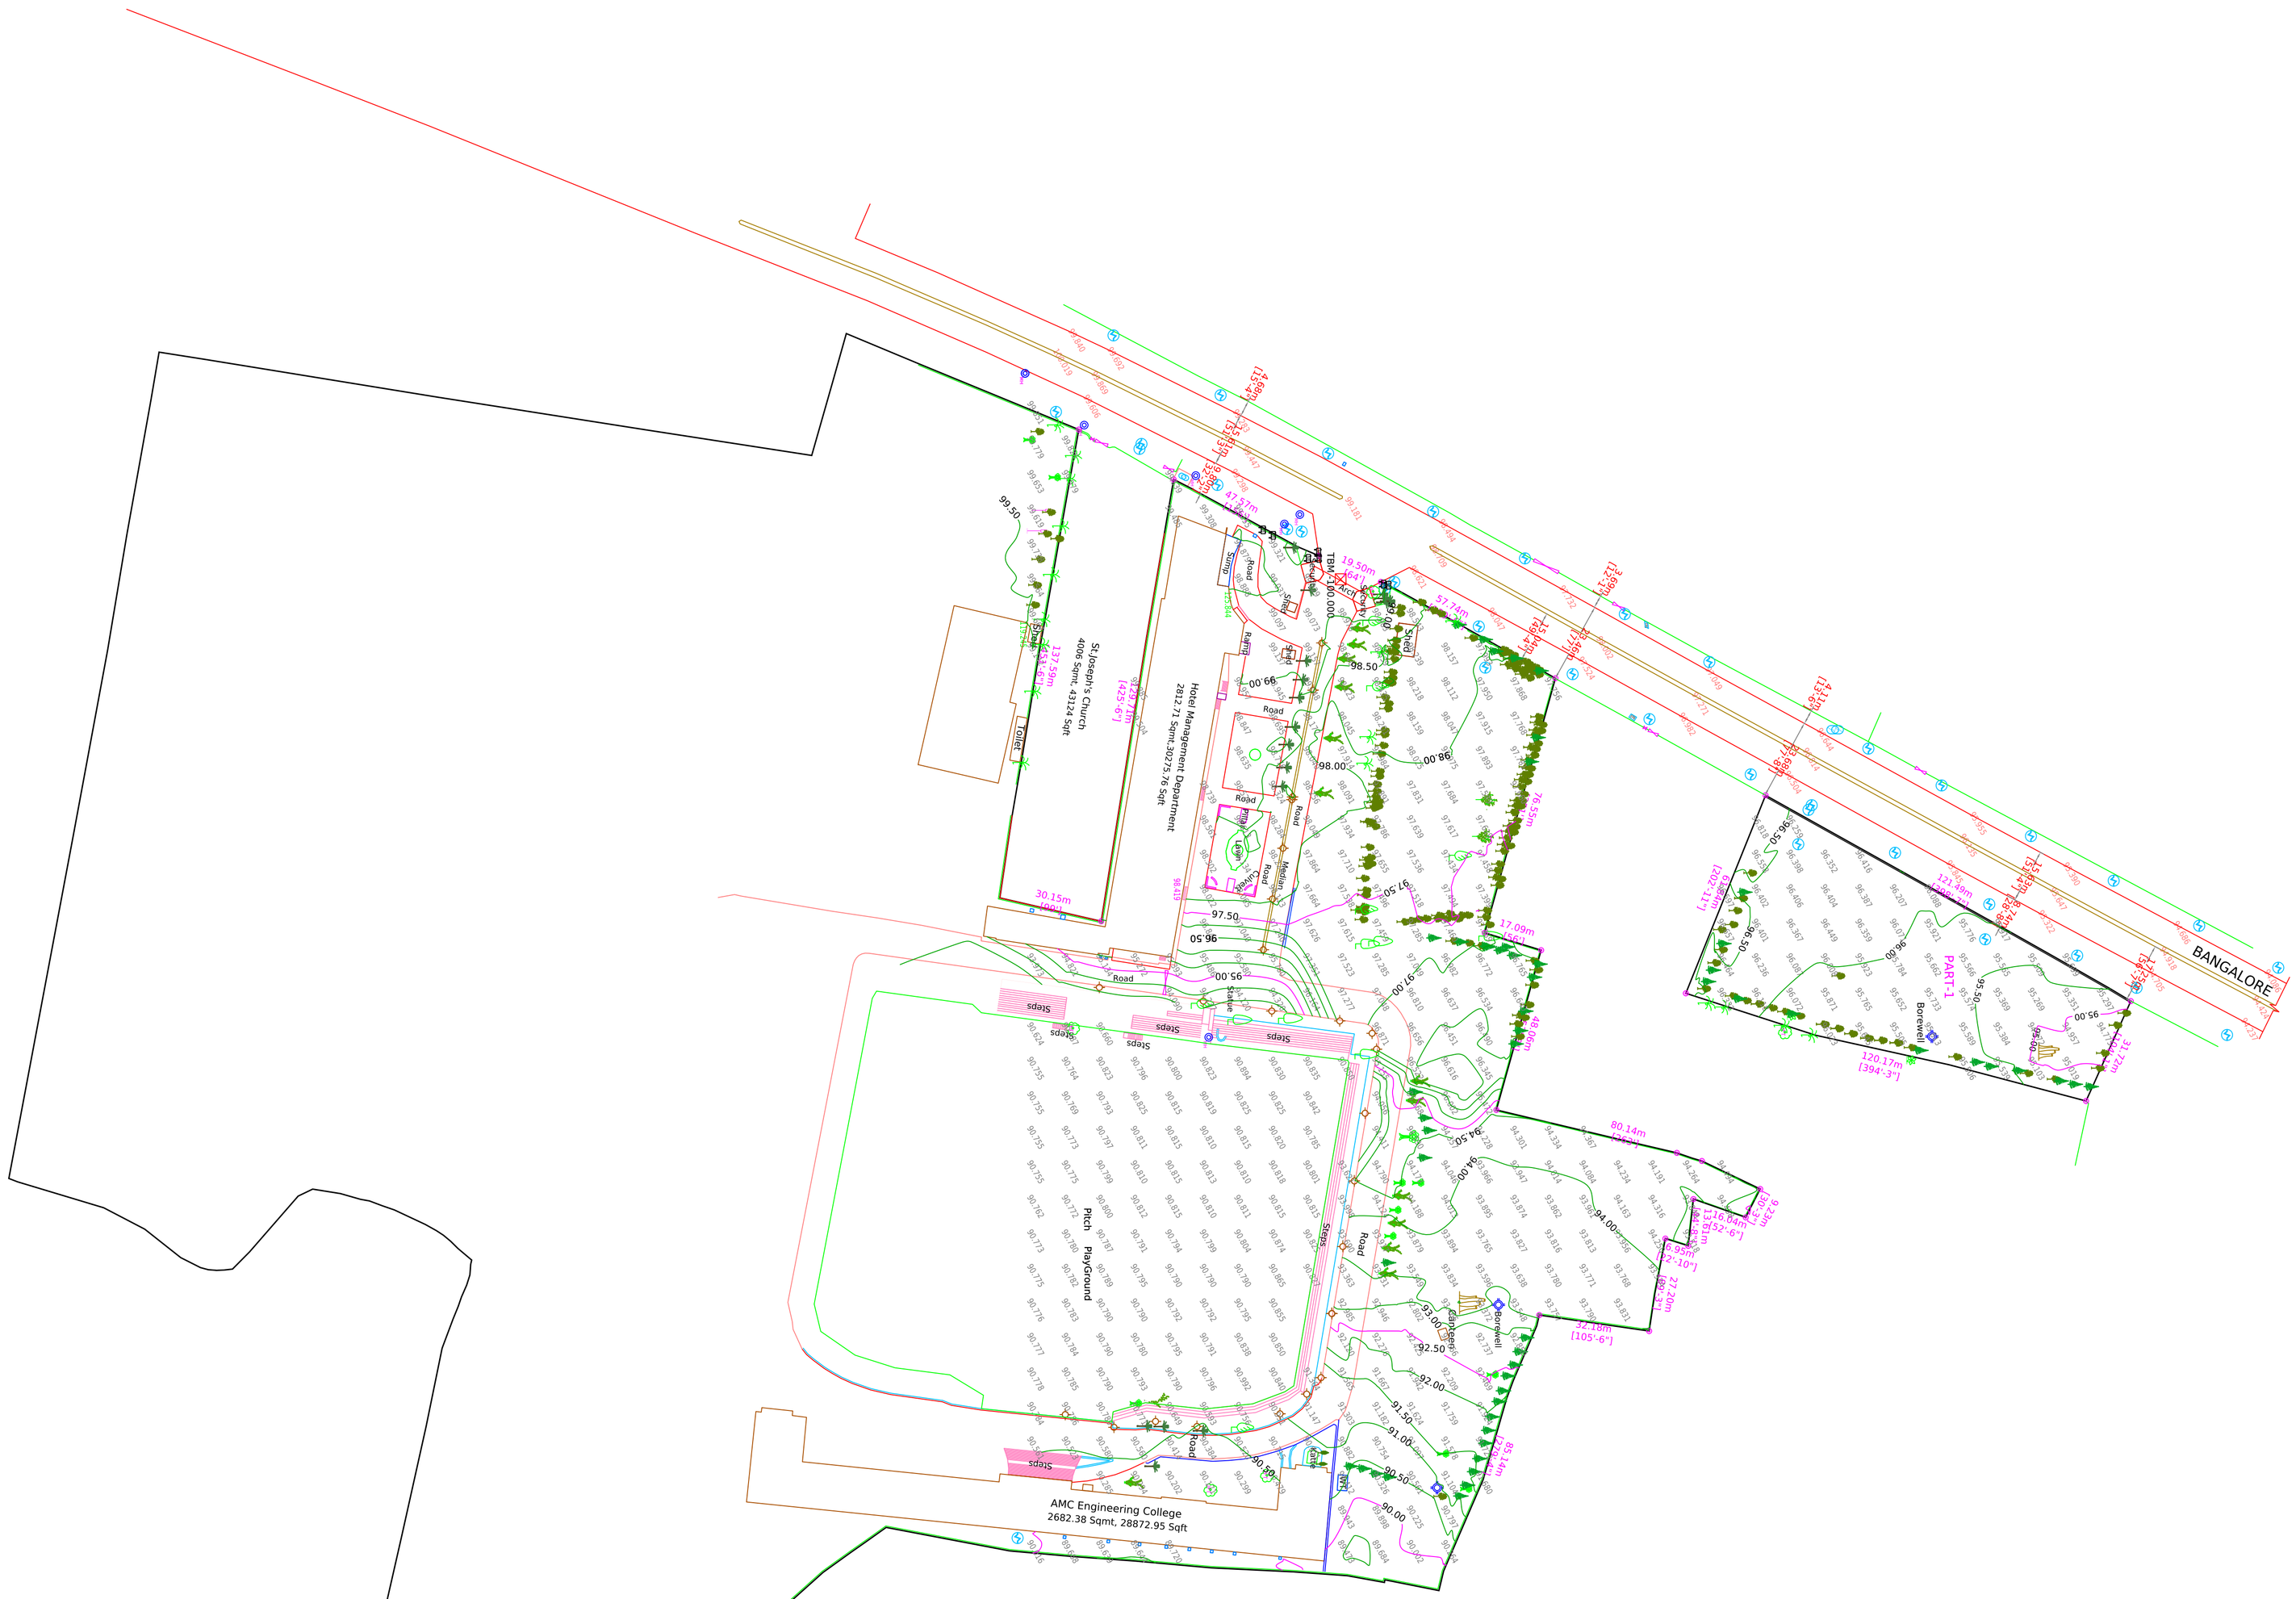

St Joseph's Church
4006 Sqmt, 43124 Sqft
Hotel Management Department
2812.71 Sqmt,30275.76 Sqft
AMC Engineering College
2682.38 Sqmt, 28872.95 Sqft
Pitch PlayGround
BANGALORE
PART-1
Toilet
Road
Steps
Slope
Ramp
Scump
Borewell
Manhole
Light
Gate
TBM 100.000
98.50
99.00
98.00
96.00
97.50
96.50
95.00
97.00
94.50
94.00
93.00
92.50
92.00
91.50
91.00
90.50
90.00
95.50
96.50
30.15m
[99'-0"]
57.14m
[187'-6"]
19.50m
[64'-0"]
47.57m
[156'-0"]
17.09m
[56'-1"]
76.53m
[251'-1"]
80.14m
[263'-0"]
120.17m
[394'-3"]
121.49m
[398'-7"]
32.18m
[105'-6"]
27.20m
[89'-3"]
16.84m
[55'-3"]
9.95m
[32'-8"]
9.23m
[30'-3"]
11.72m
[38'-5"]
85.14m
[279'-3"]
42.52m
[139'-6"]
157.59m
[517'-1"]
14.68m
[48'-2"]
13.99m
[45'-11"]
15.39m
[50'-6"]
11.16m
[36'-7"]
4.13m
[13'-7"]
E- 4950
E- 5000
E- 5050
E- 5100
E- 5150
E- 5200
E- 5250
E- 5300