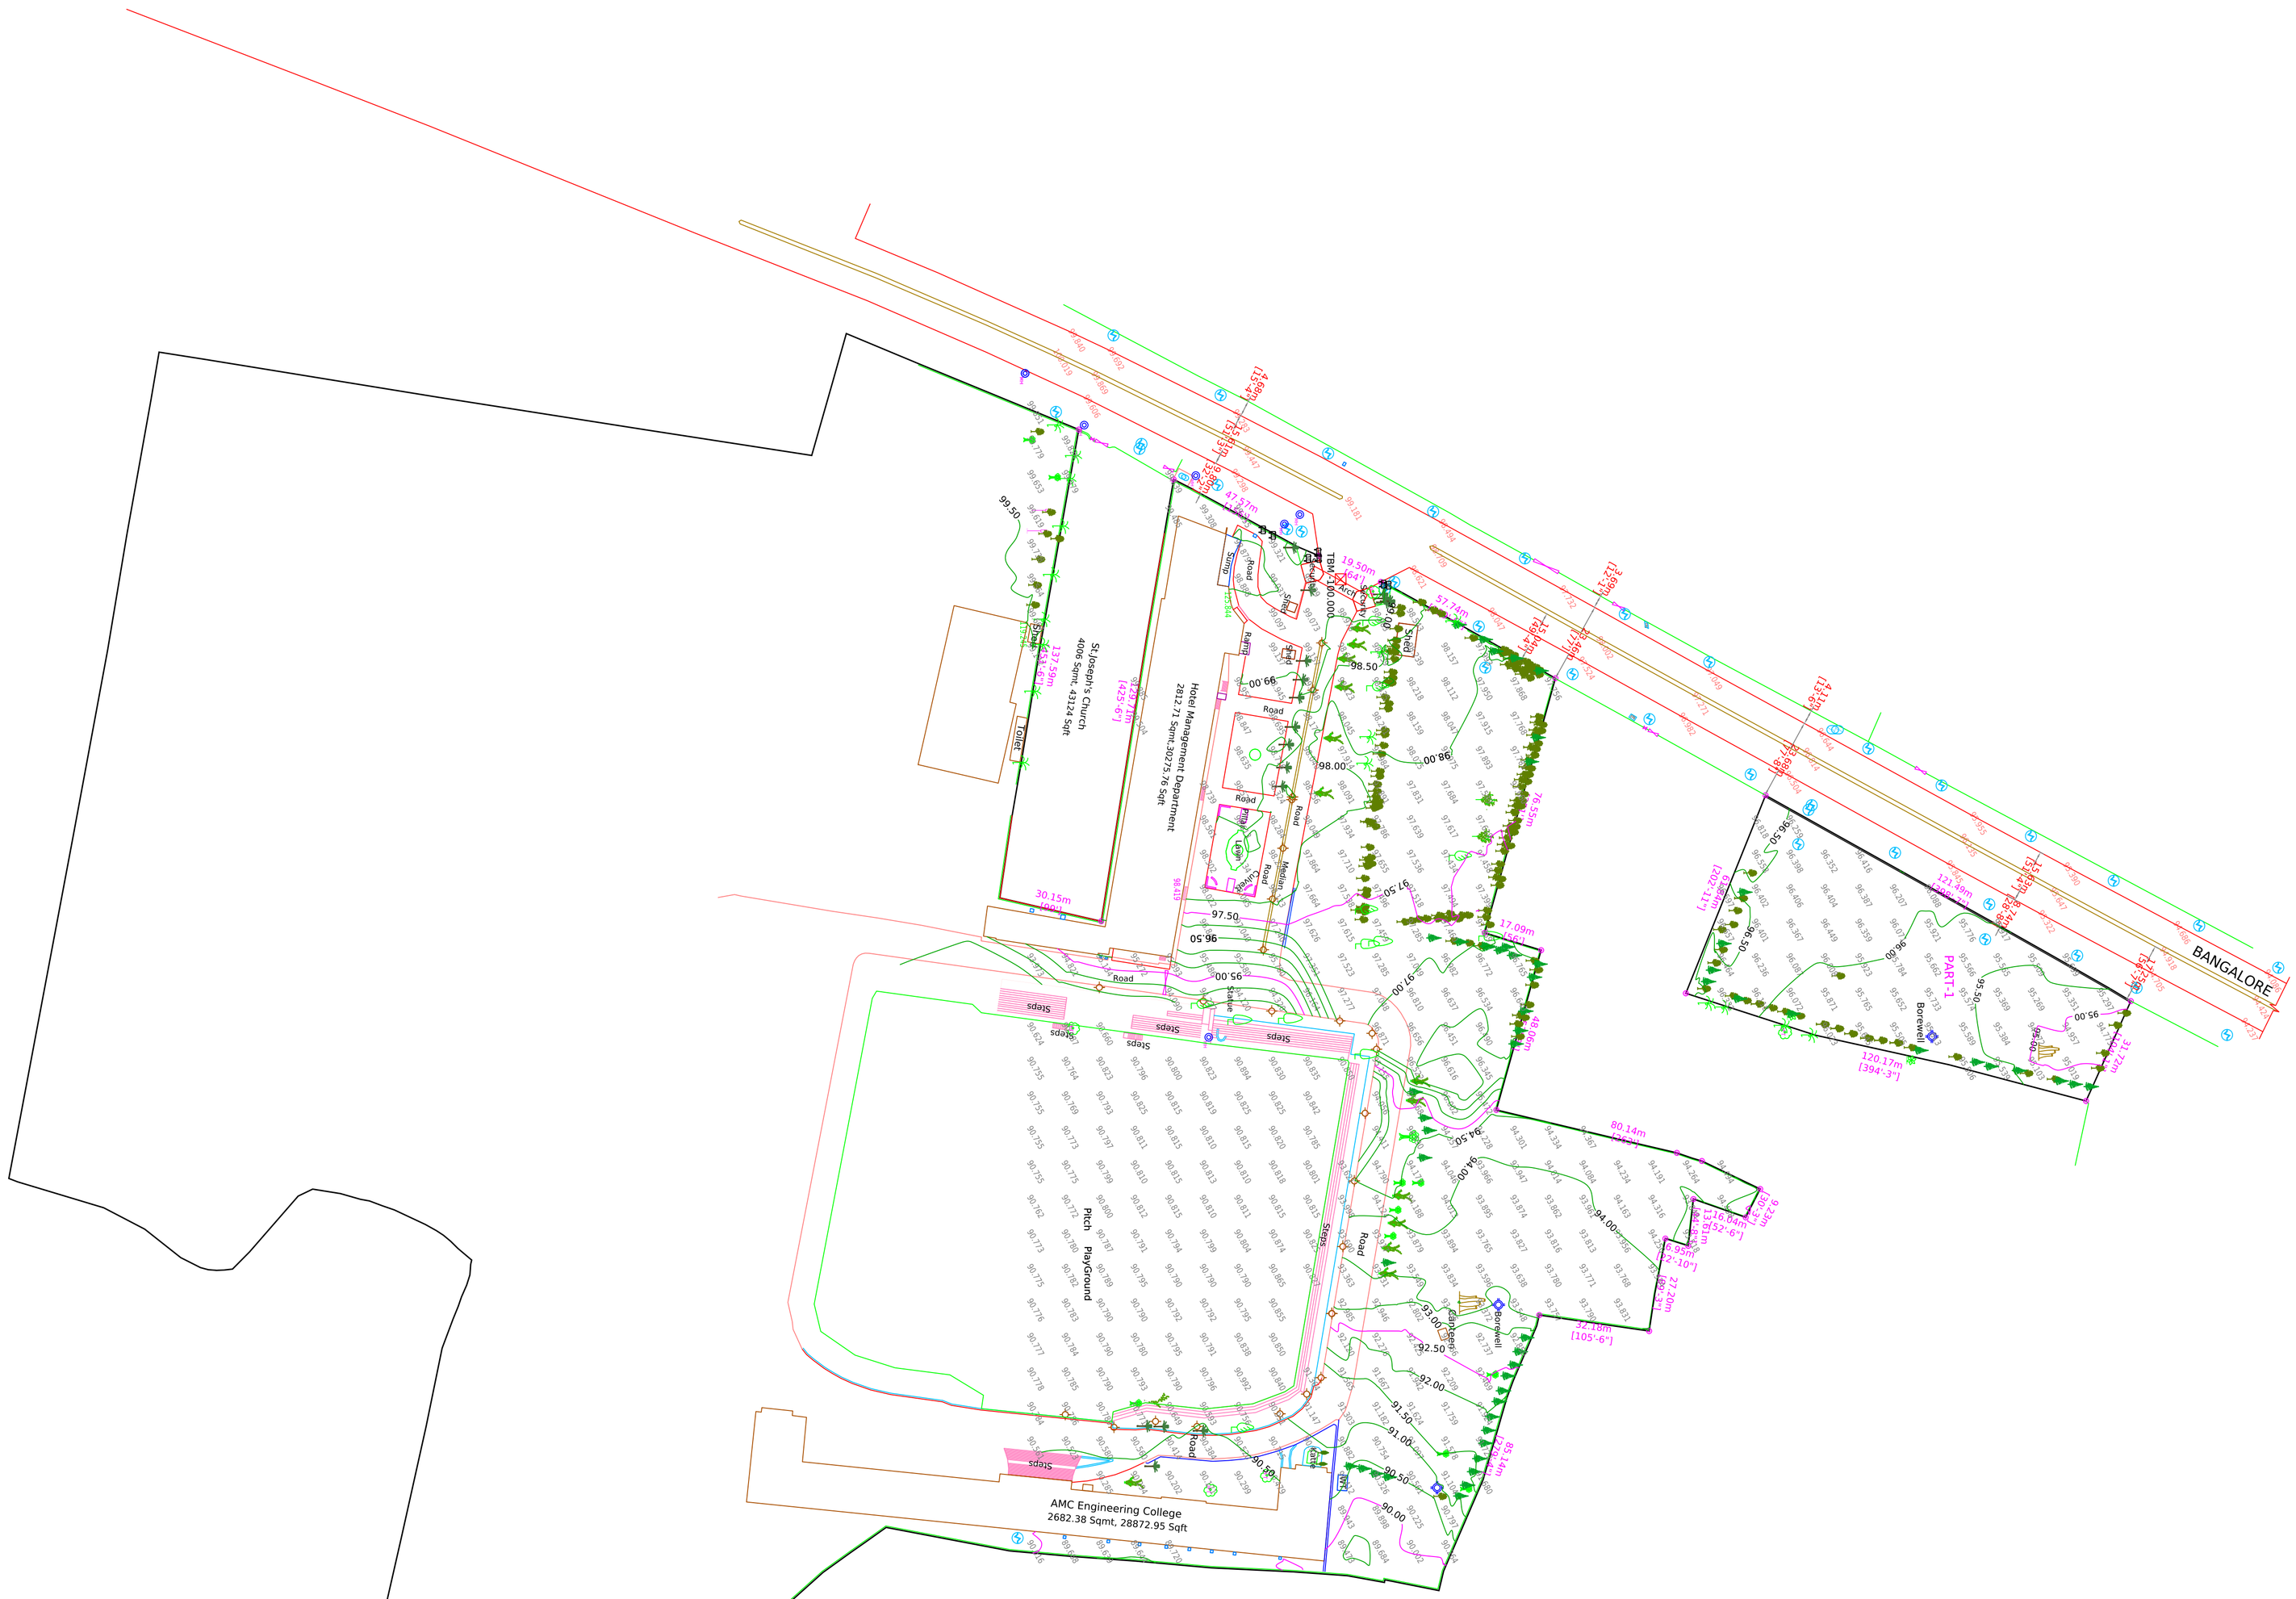

St Joseph's Church
4006 Sqmt, 43124 Sqft
Hotel Management Department
2812.71 Sqmt,30275.76 Sqft
AMC Engineering College
2682.38 Sqmt, 28872.95 Sqft
Pitch PlayGround
BANGALORE
PART-1
Toilet
Road
Steps
Slope
Ramp
Scump
Borewell
Manhole
Light
Gate
TBM 100.000
98.50
99.00
98.00
96.00
97.50
96.50
95.00
97.00
94.50
94.00
93.00
92.50
92.00
91.50
91.00
90.50
90.00
30.15m
[99'-0"]
120.17m
[394'-3"]
80.14m
[263'-0"]
32.18m
[105'-6"]
116.84m
[383'-3"]
76.53m
[251'-1"]
85.14m
[279'-4"]
48.10m
[157'-10"]
47.57m
[156'-1"]
57.14m
[187'-6"]
19.50m
[64'-0"]
17.09m
[56'-1"]
121.49m
[398'-7"]
4950
5000
5050
5100
5150
5200
5250
5300