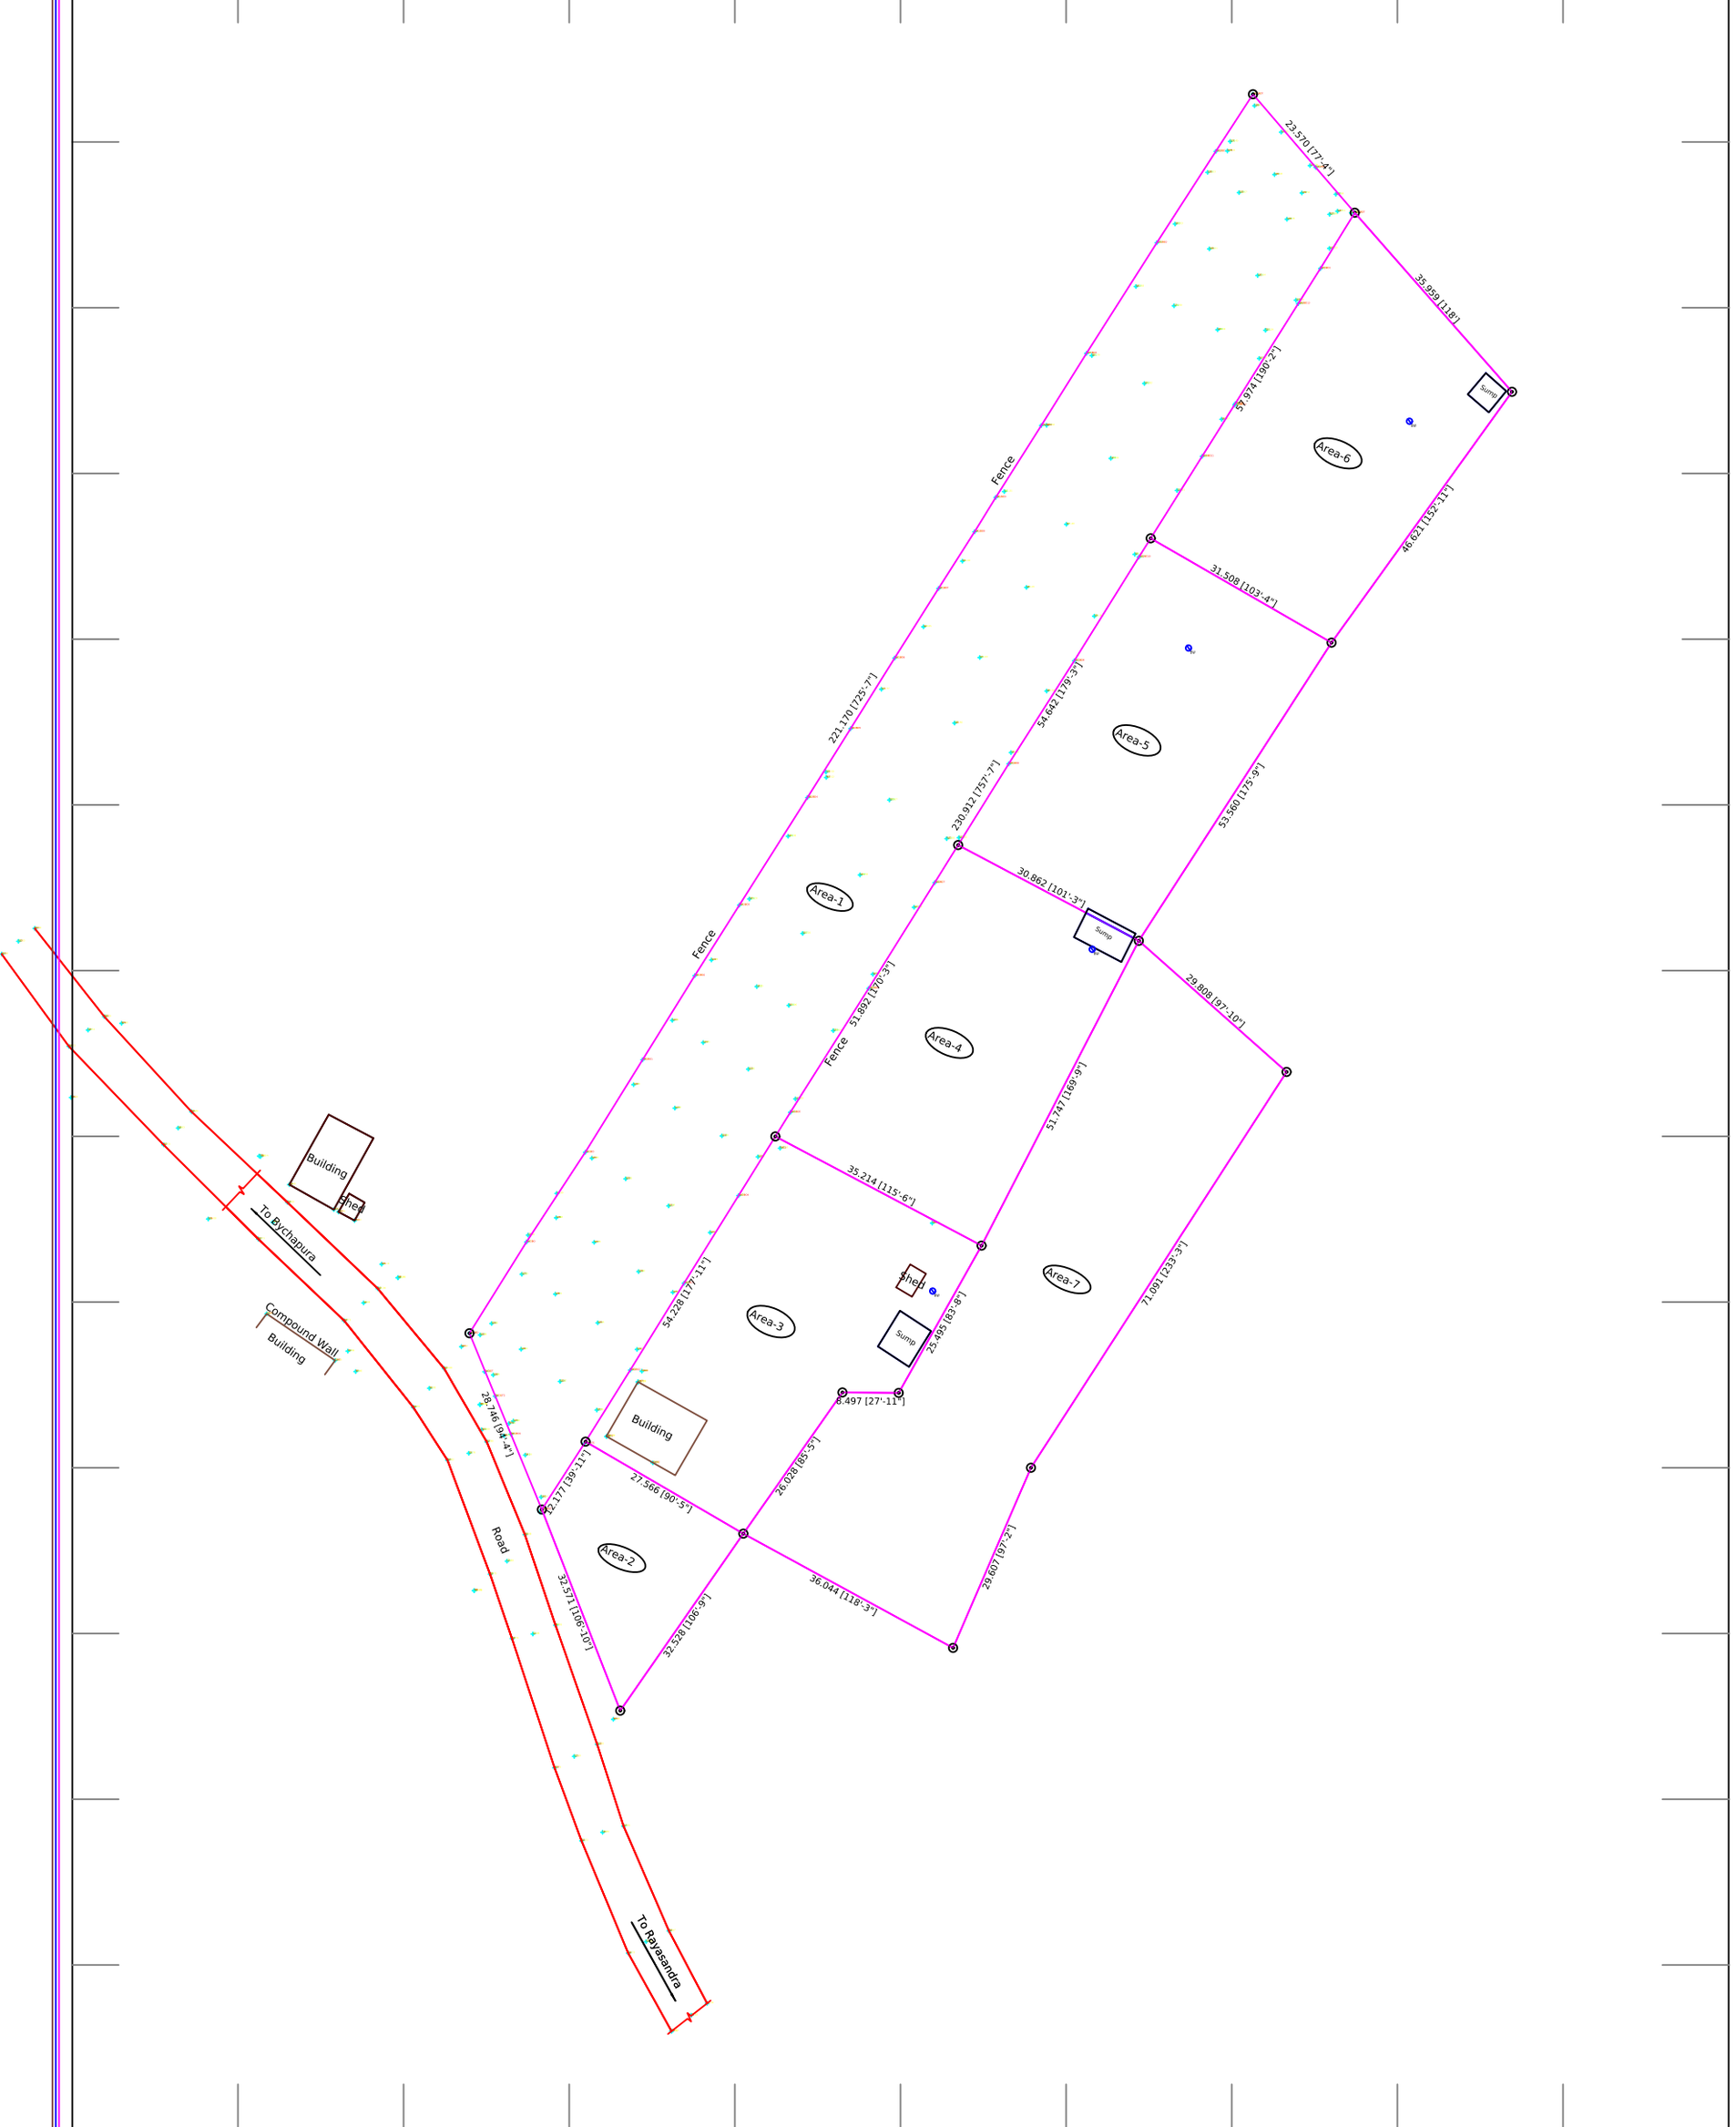


N

W E

S

LEGEND

Road, Drain, Nala, Fence

Boundary, Compound Wall, Llight Pole

Building, Sheet House, Gate LP

Bore well, Electrical Pole, Man Hole BW EP MH

Coco NutTree, Mango Tree, Tree CT Tree

Mango Tree, jack fruit Tree ST MT

AREA STATEMENT:-

PARTICULARS	SQ. METERS	SQ. FEET	ACRES	GUNTAS
AREA-1	5227.440	56267.702	1	11.668
AREA-2	607.542	6539.532	0	6.00
AREA-3	1755.838	18899.684	0	17.354
AREA-4	1708.410	18389.176	0	16.885
AREA-5	1683.316	18119.063	0	16.637
AREA-6	1727.837	18598.289	0	17.077
AREA-7	2875.486	30951.481	0	28.421
TOTAL AREA	15585.843	167764.637	3	34.050

Client:-

Mr. Rishab
Bangalore.

NAME OF WORK:-

Topographical Survey of
Sy No-15/3, 15/4, 15/5, 15/6, 15/7
Rayasandra Village, Bangalore.

SURVEY CONSULTANTS :-

MN SURVEYS & CONSULTANTS
BANGALORE-560 072
PH:+91 97411 46458
E-Mail:- mnc.bgl@gmail.com

DT:20/05/2025

SCALE: 1 :1000

R-0