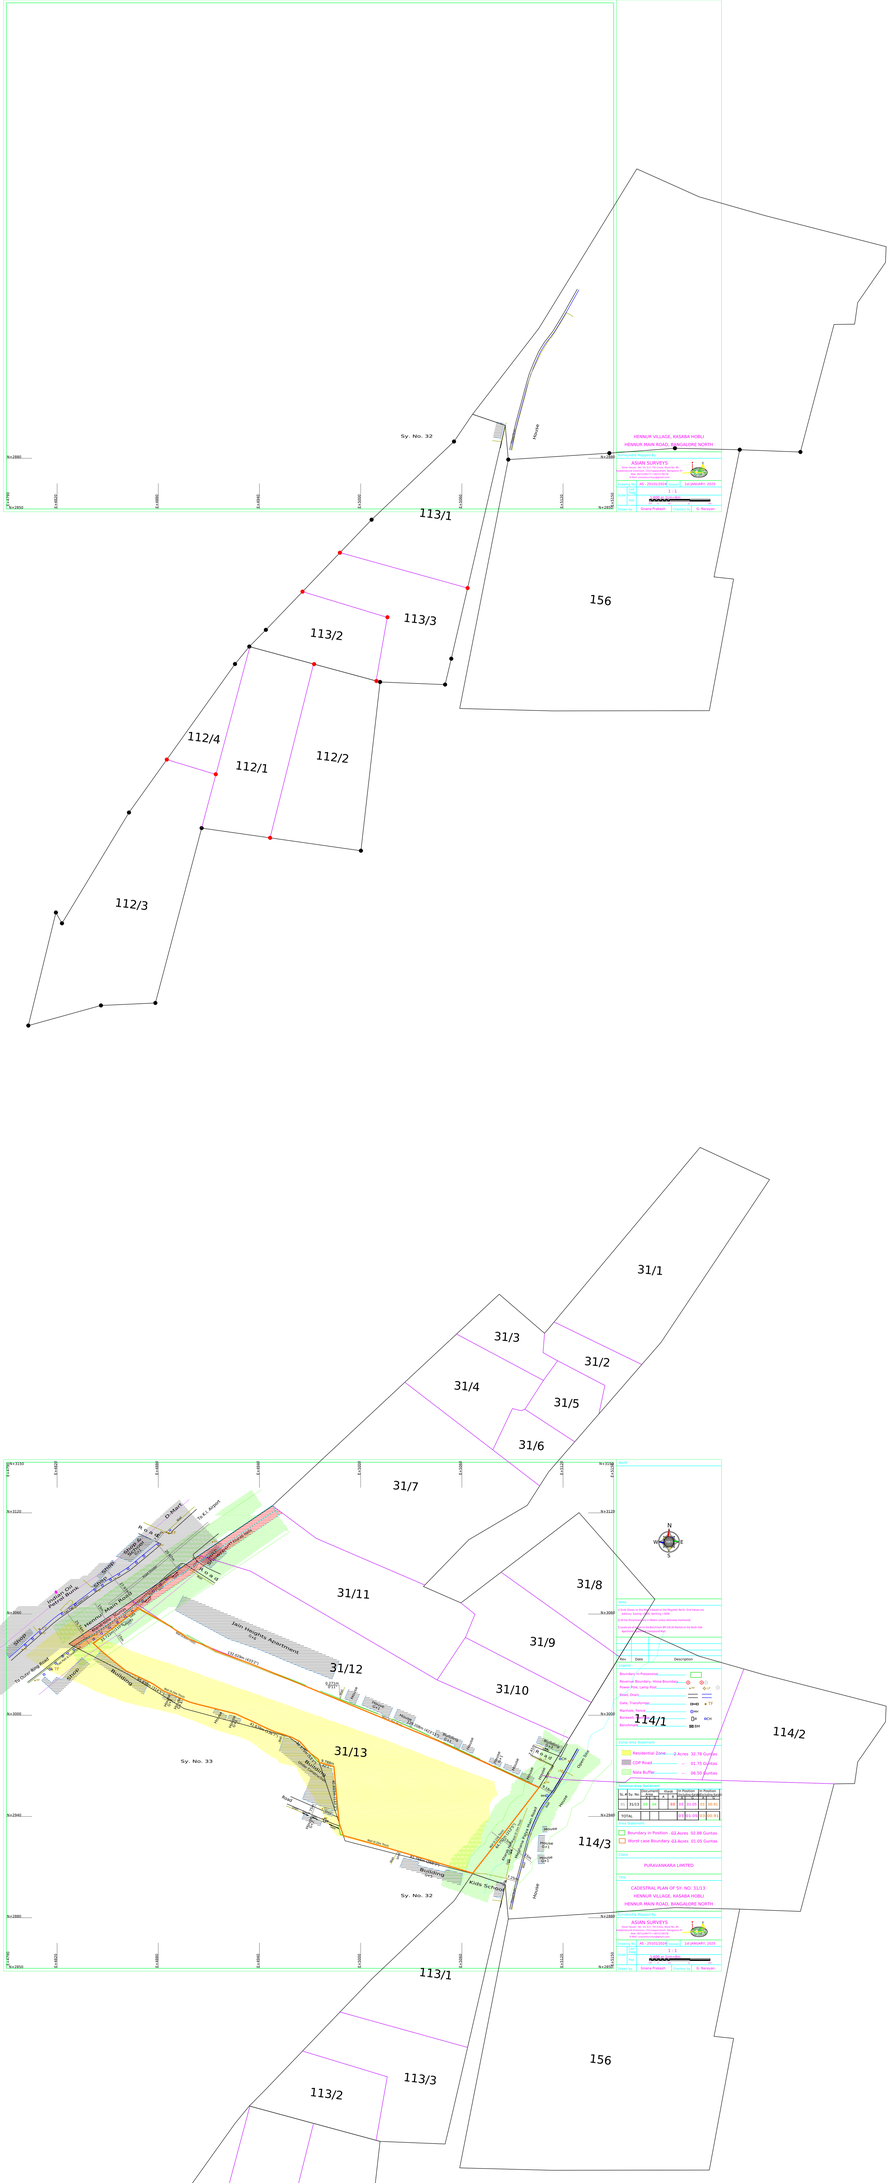
Sy. No. 32
House
113/1
156
113/3
113/2
112/4
112/1
112/2
112/3

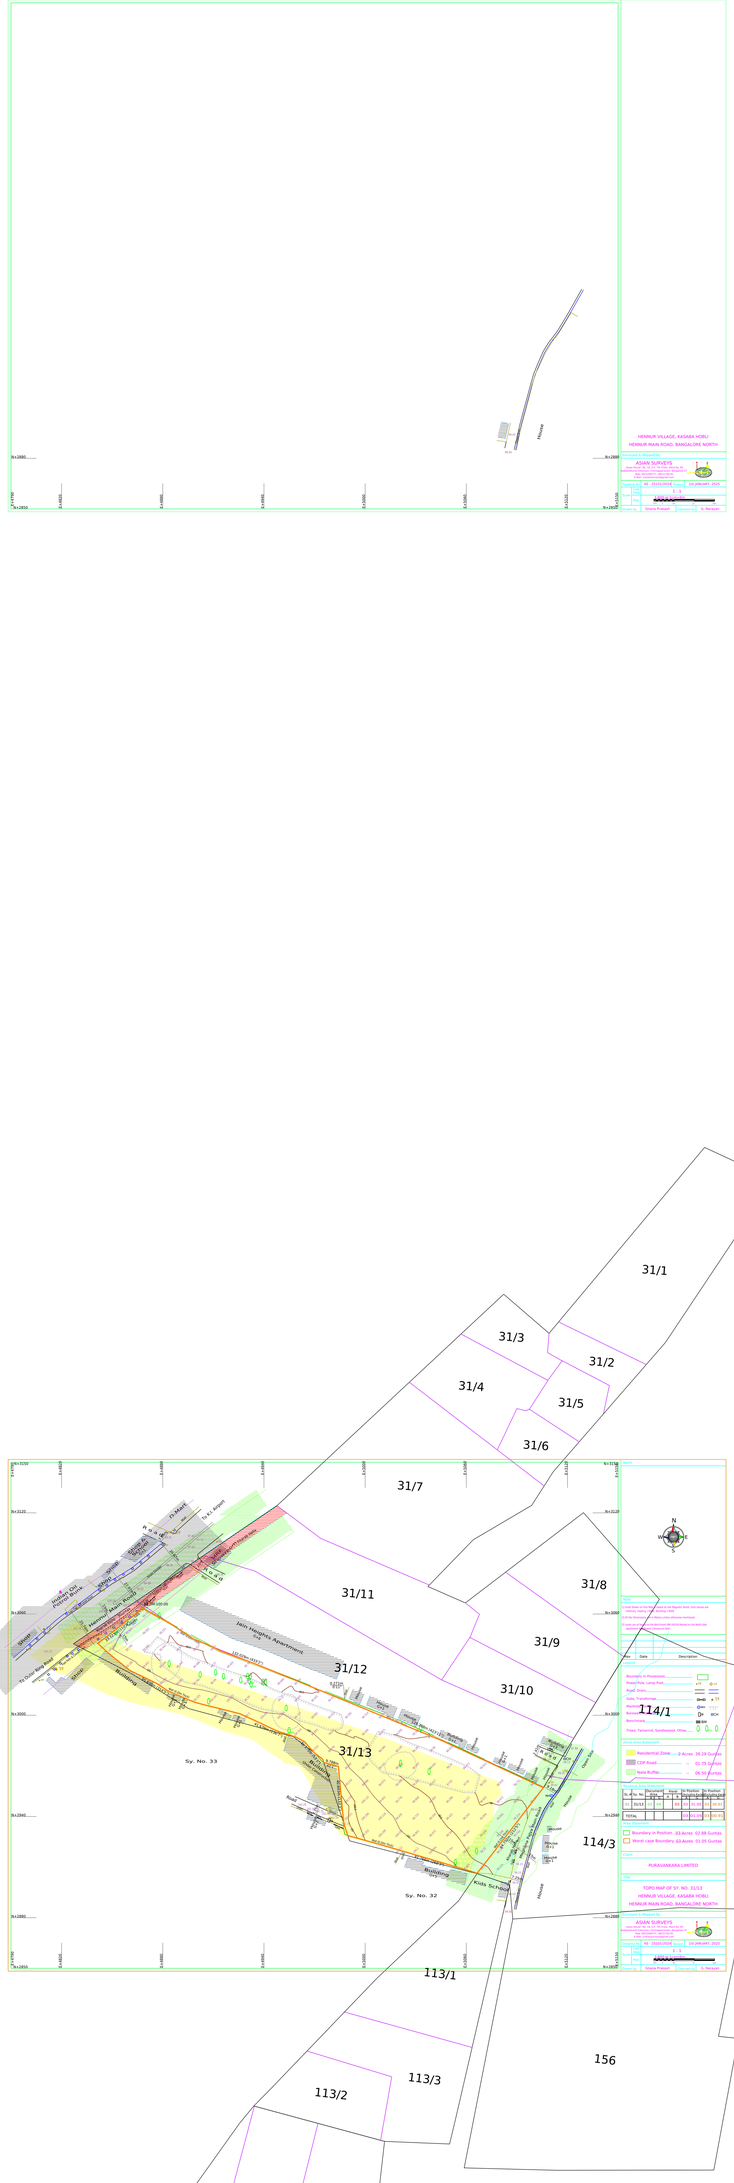
House

31/1
31/3
31/2
31/4
31/5
31/6
31/7
31/11
31/8
31/9
31/12
31/10
31/13
114/1
114/2
114/3
Sy. No. 33
Sy. No. 32
113/1
156
113/3
113/2
112/4
112/1
112/2
112/3

31/1
31/3
31/2
31/4
31/5
31/6
31/7
31/11
31/8
31/9
31/12
31/10
31/13
114/1
114/2
114/3
Sy. No. 33
Sy. No. 32
113/1
156
113/3
113/2
112/4
112/1
112/2
112/3

HENNUR MAIN ROAD
100.75
REAR SIDE ROAD
90.67